




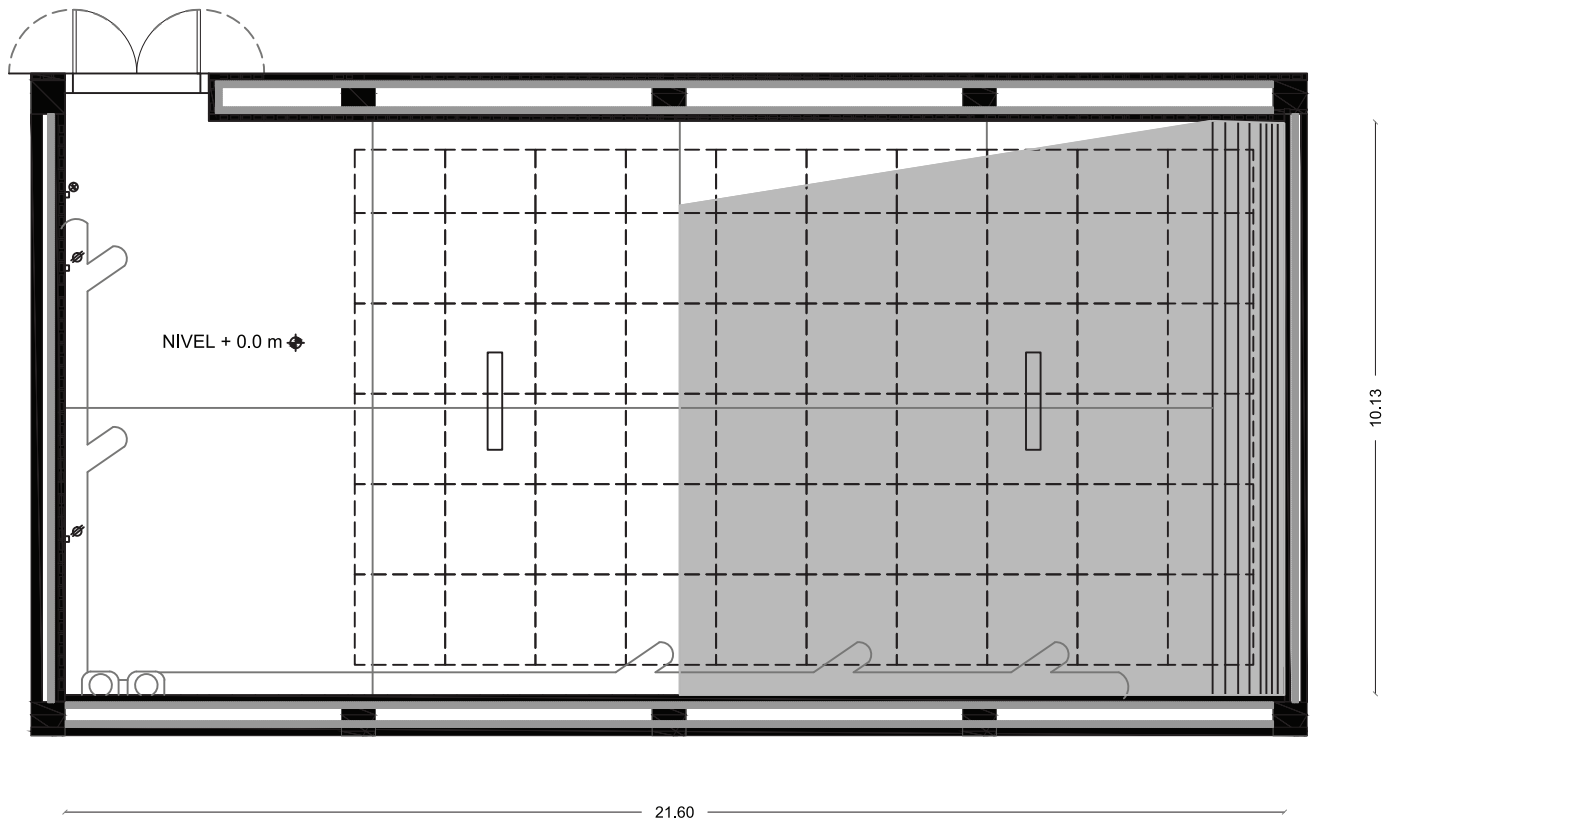


FORO 8

CICLORAMA BLANCO

-  Espacio con un área de 215 m² (21.4 m. largo, 10 m. ancho y 4.4 m. alto)
-  Ciclorama frontal.
-  Caja de paso de cables insonora, Puerta sono aislante de 3" con factor de 43 Db. Colchoneta acústica de fibra de vidrio de 2".
-  Parrilla de iluminación con 17 puntos de colgado con resistencia para 250 kg c/u. Luz de trabajo y contactos a 127 volts.
-  Estacionamiento disponible.



ESCALA 1:75

